
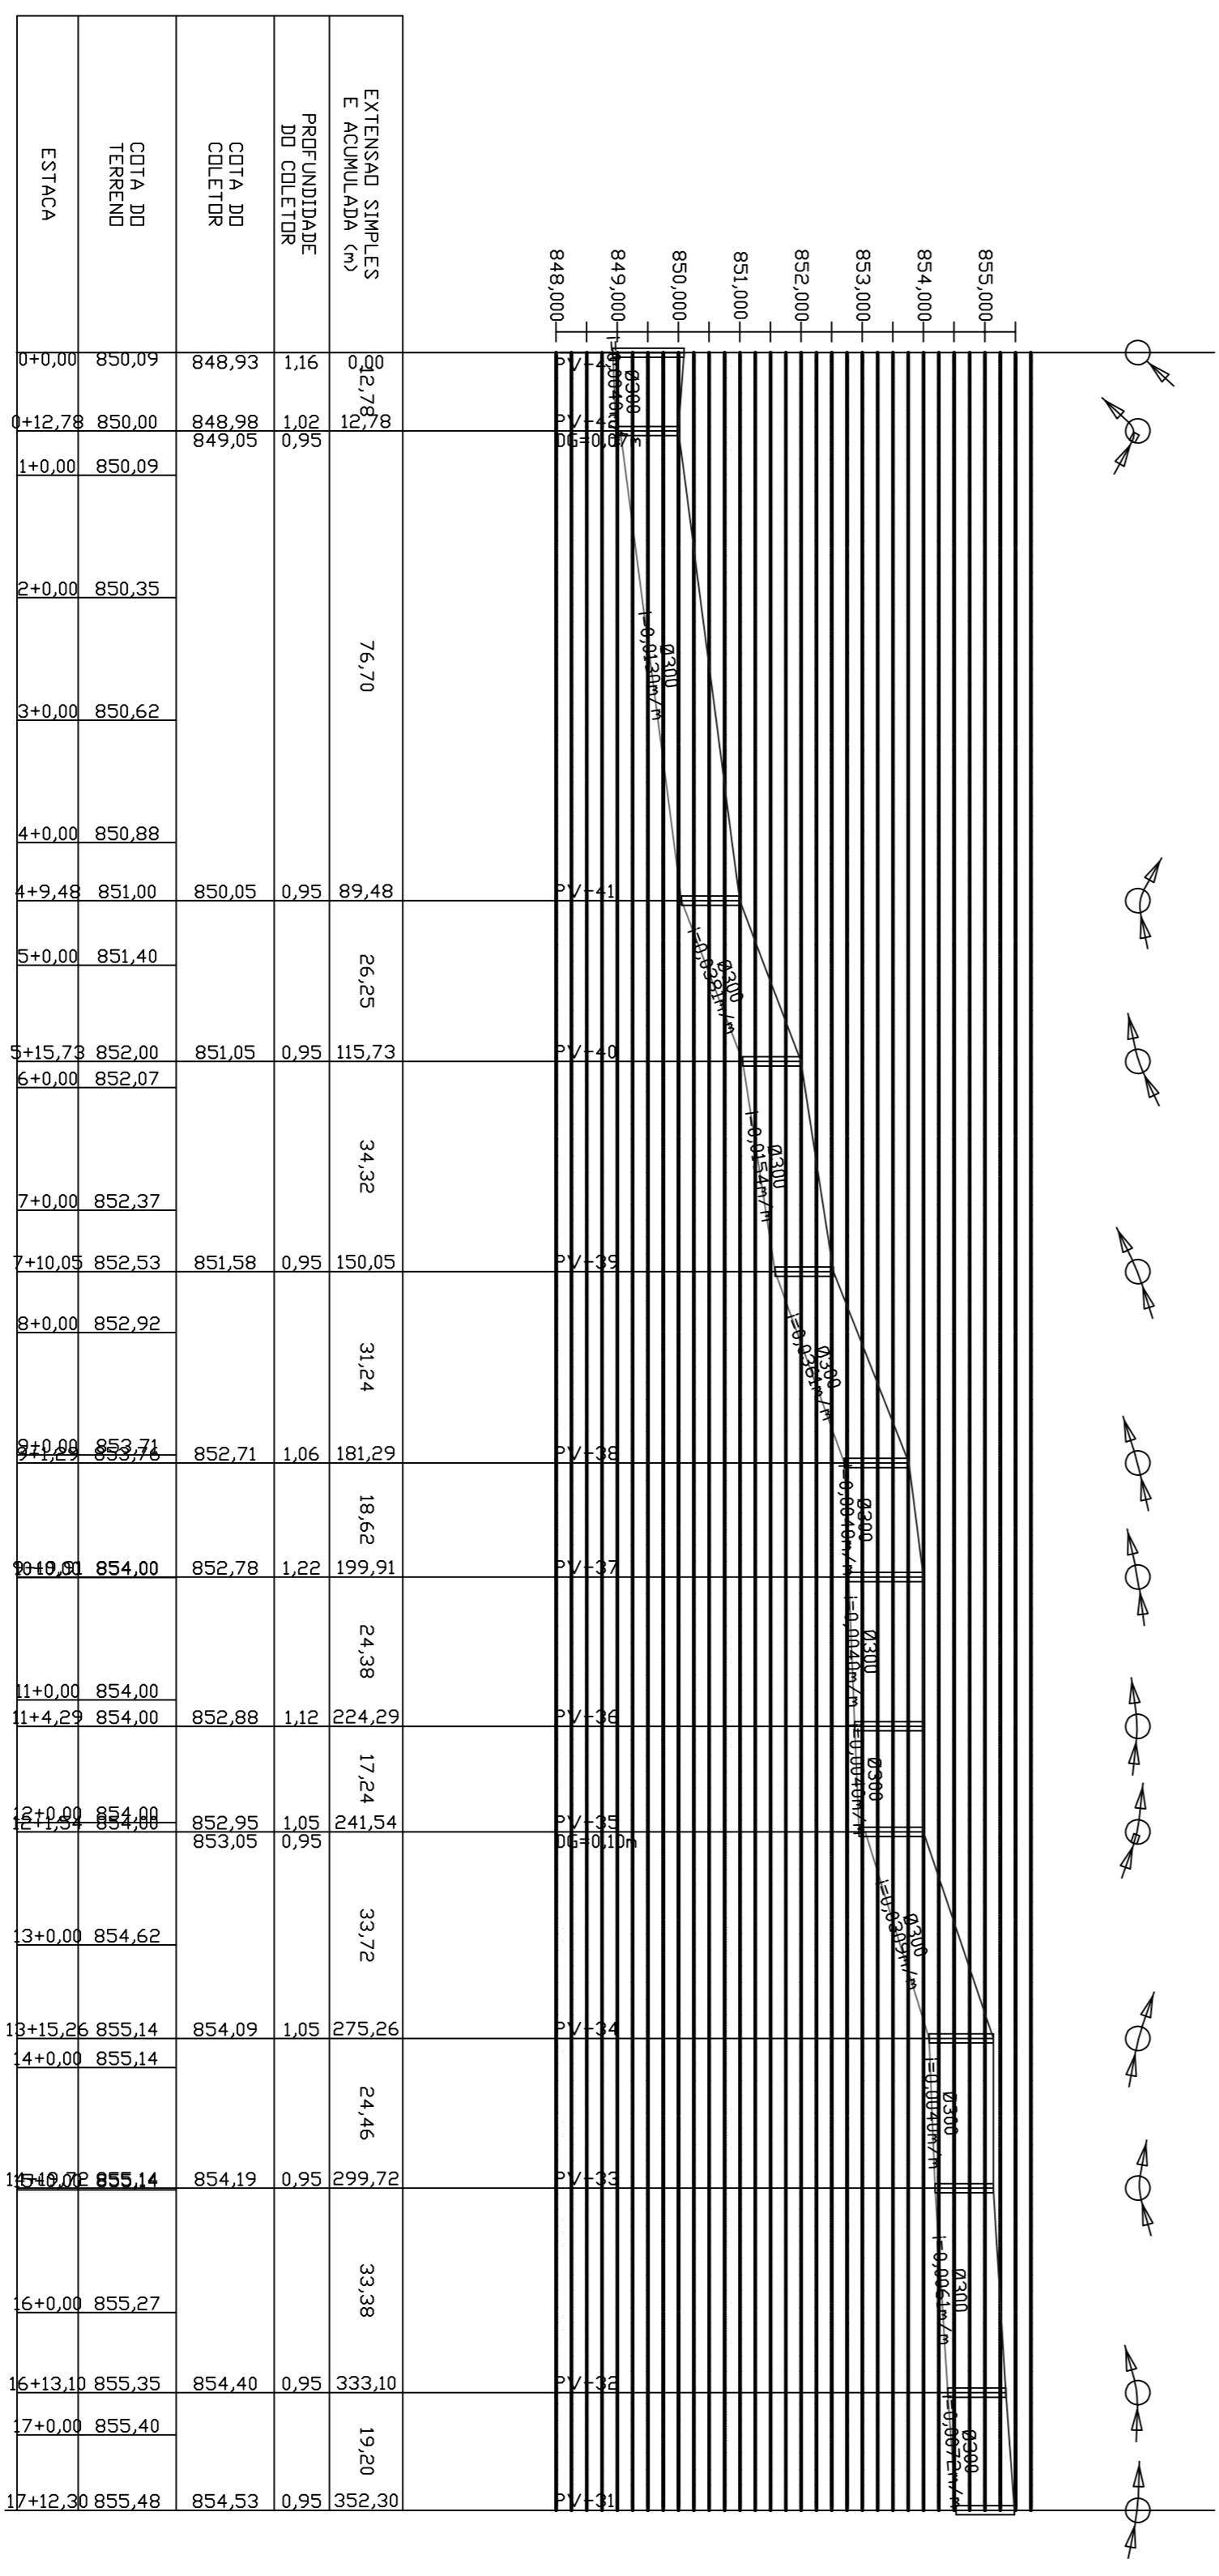


REFERÊNCIAS

PROJEÇÃO UNIVERSAL TRANSVERSA DE MERCATOR
DATUM HORIZONTAL: SAD-69
DATUM VERTICAL: MARGRAFIO DE IMBITUBA - SC
UNIDADES PLANALTIMÉTRICA EM METROS

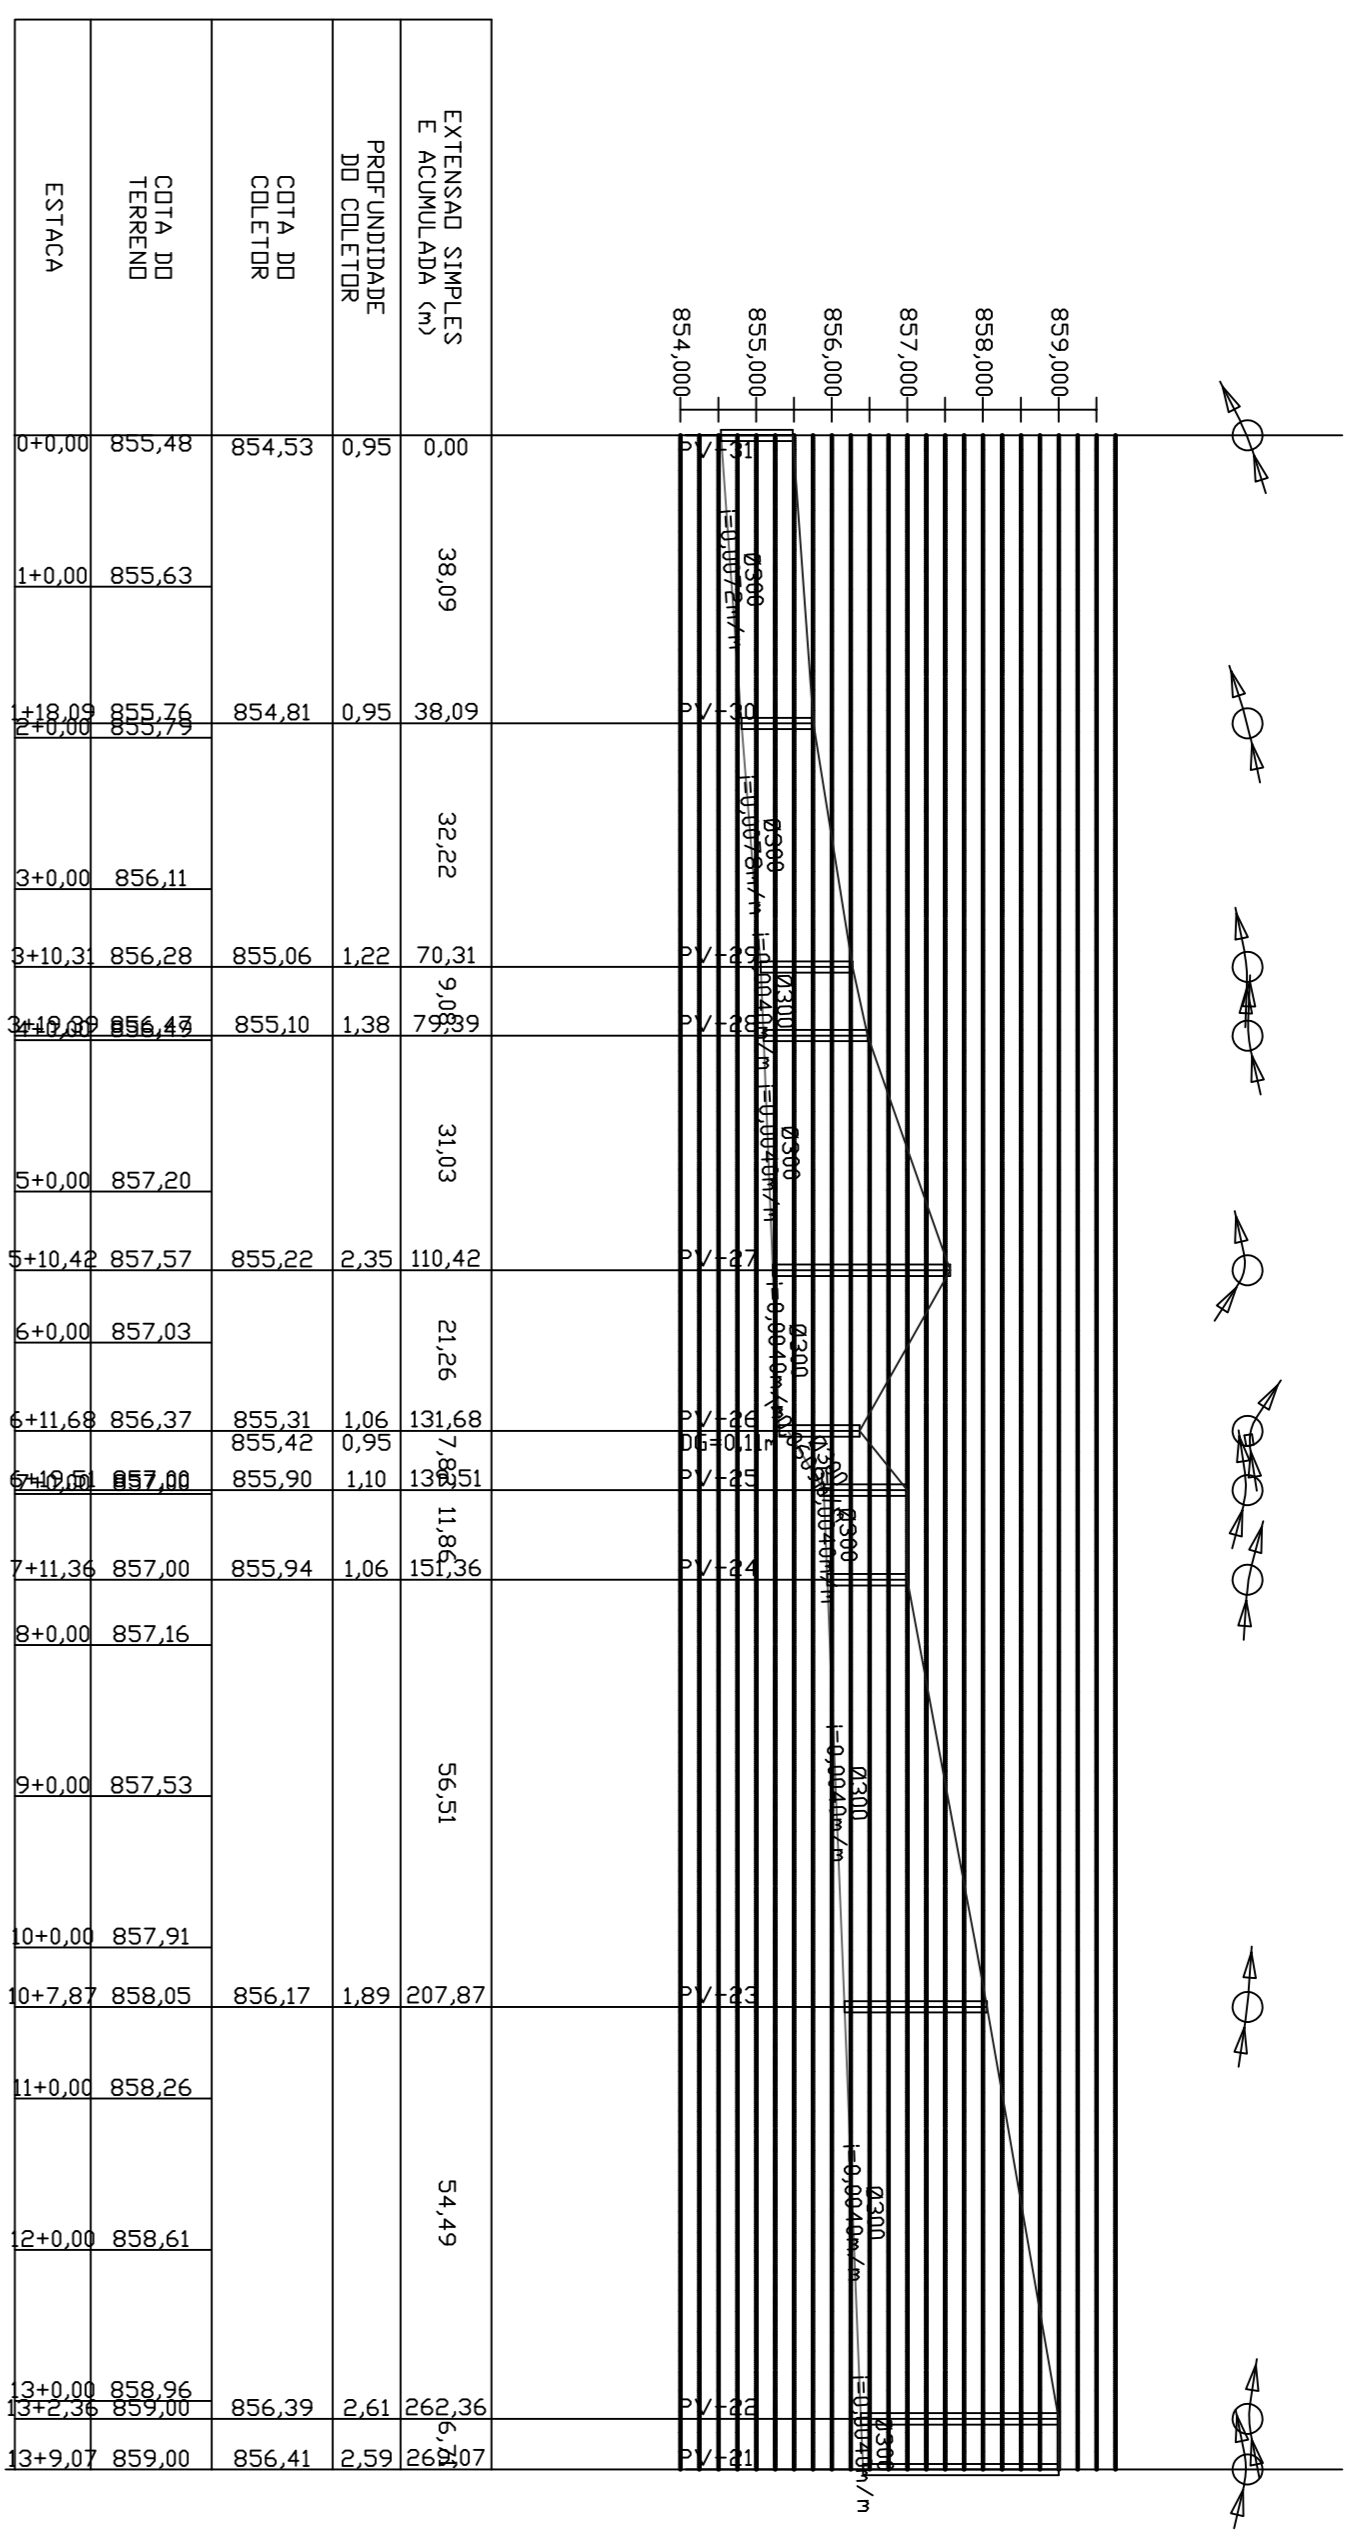

NOTAS

- 1 - DIMENSÕES E ELEVAÇÕES EM METRO, DIÂMETROS EM MILÍMETRO, INCLIVIDADE EM METRO POR METRO, EXCETO ONDE INDICADO.
- 2 - MATERIAL DA REDE COLETORES: TUBO EM PVC RÍGIDO TIPO VINILITERT AETI DO TIPO SIMILAR PARA OS DIÂMETROS DE 150 A 400 MM, PARA DIÂMETROS SUPERIORES: TUBO EM CONCRETO ARMADO, CLASSE EA-2, JE CONCRETE (NORMA NBR 8953/93), EXCETO ONDE INDICADO.

REV.	EMISSÃO INICIAL	DESCRIÇÃO	DATA	EXEC.	VERIF.	APROV.
0			11/09/2019			

CONTRATANTE:
**DEPARTAMENTO MUNICIPAL DE
ÁGUA E ESGOTO**
Maíra Carmelo

CONTRATADO Nº:
BERNARDO COSTA MUNDIM

REG. CREAR:
MG-165020/D

CONTRATADO Nº:
-

RESP. TÉCNICO:
-

REG. CREAR:
-

PROGRAMA:
-

MUNICÍPIO/UBERLÂNDIA:
MUNICÍPIO DE MONTE CARMELO
Córrego Expósito

TÍTULO:
SISTEMA DE ESGOTAMENTO SANITÁRIO
Interceptor de Esgoto Sanitário
Perfis

DATA: 11/09/2019 ESCALA: 1/1000 FRANÇAIS: 06/07

ARQUIVO: MC-E-ICE-H-D06-E00

ESTE DOCUMENTO É DE PROPRIEDADE DO DMAE DE MONTE CARMELO E NÃO DEVE SER REPRODUZIDO SEM A AUTORIZAÇÃO DO DIRETOR DO DEPARTAMENTO DE ÁGUA E ESGOTO DE MONTE CARMELO.