

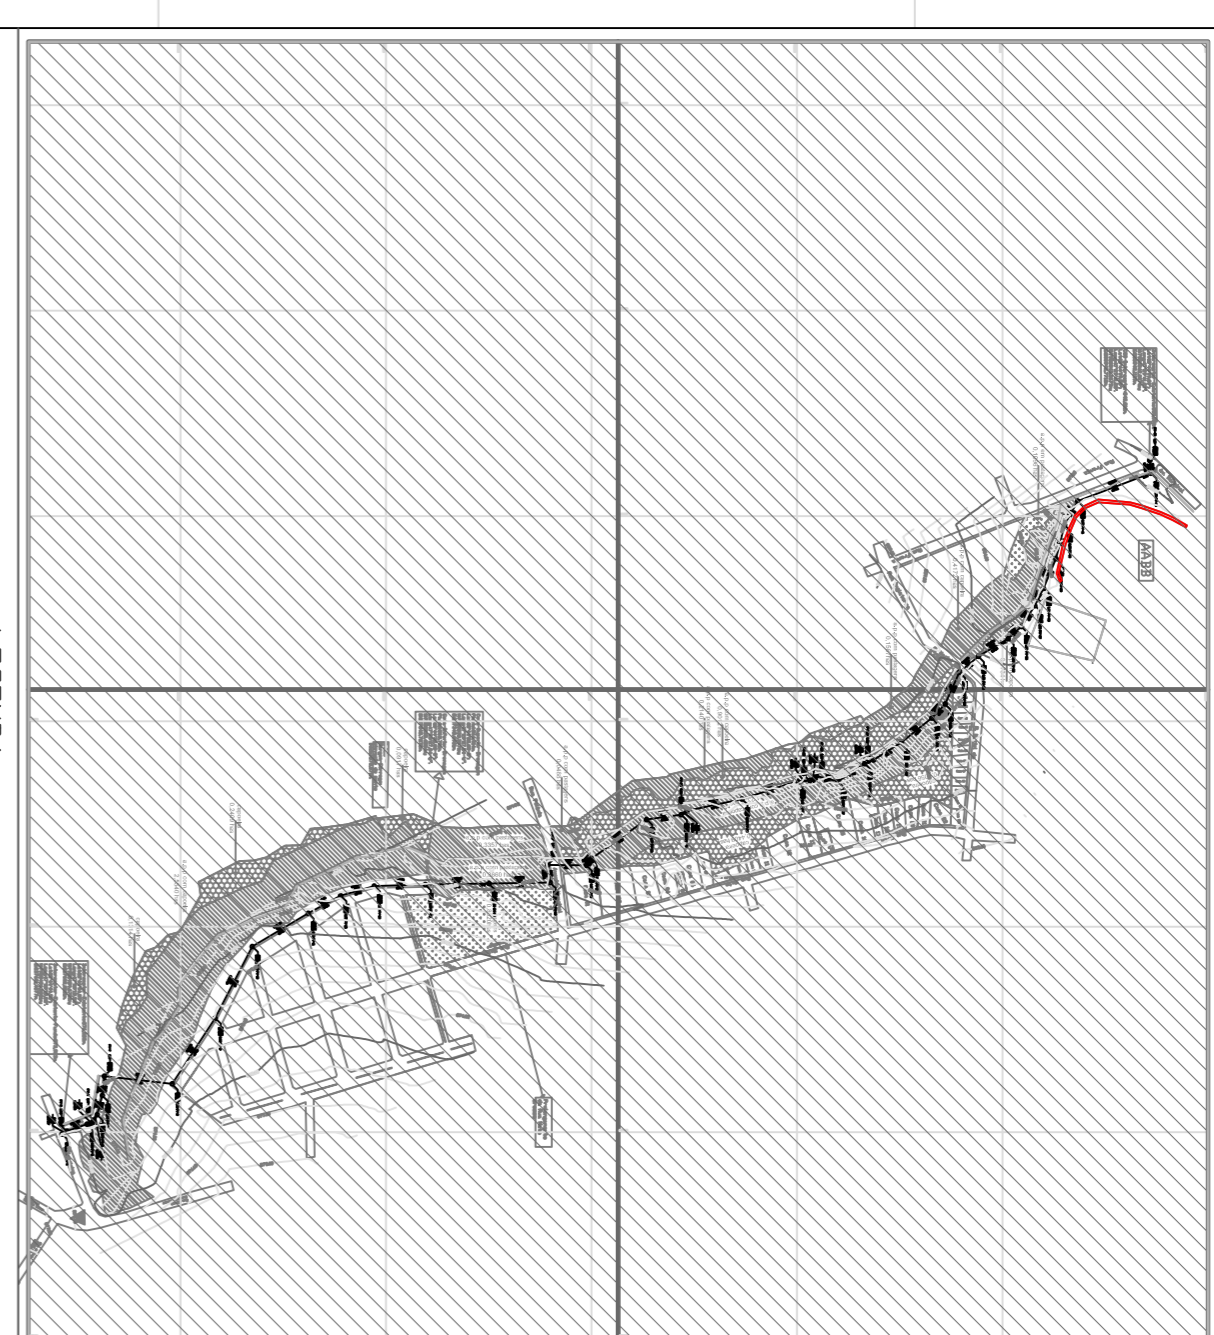


PROJEÇÃO UNIVERSAL TRANSVERSA DE MERCATOR
 DATUM HORIZONTAL: SAD-69
 DATUM VERTICAL: MARGRAFIO DE MOUTUBA - SC
 UNIDADES PLANALTIMÉTRICA EM METROS

ARTICULAÇÃO

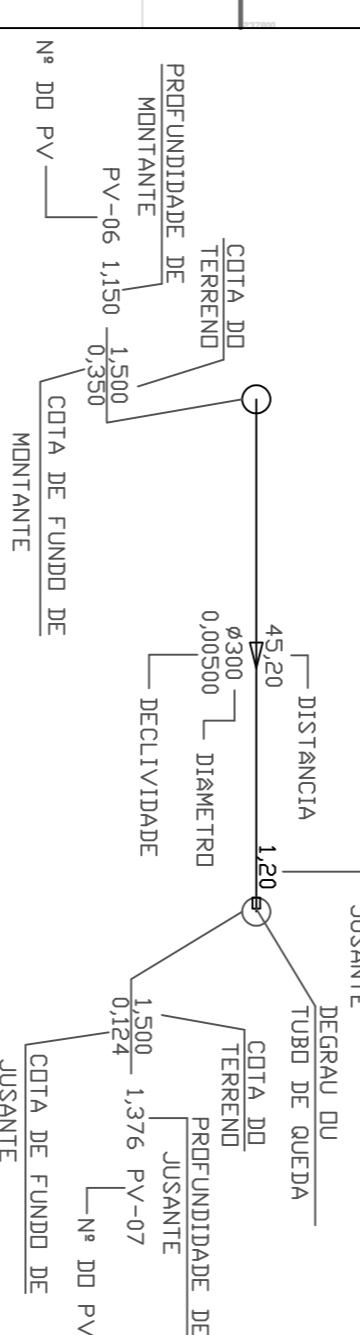

LEGENDA

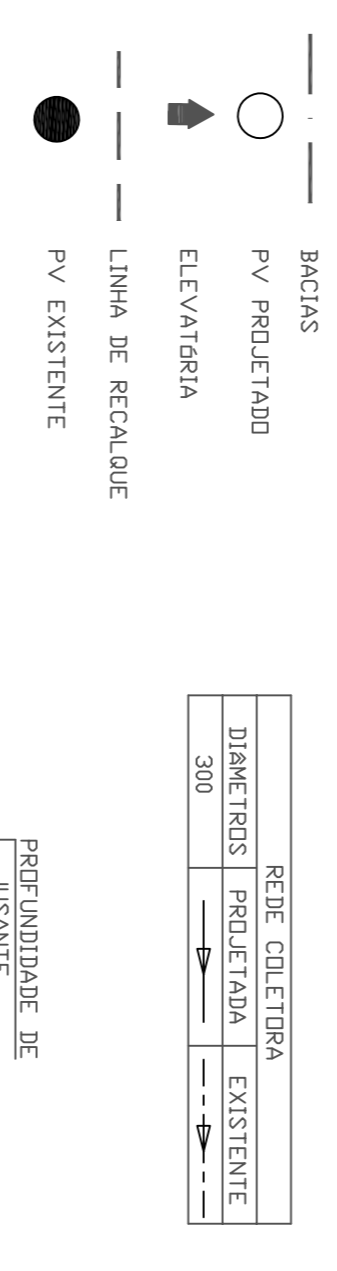

NOTAS

- 1 - DIMENSÕES E ELEVAÇÕES EM METRO, DIÂMETROS EM MILÍMETRO, DECLIVIDADE EM METRO POR METRO, EXCETO ONDE INDICADO.
- 2 - MATERIAL DA REDE COLETORA: TUBO EM PVC RÍGIDO TIPO VULVITUB AET DU SIMILAR PARA OS DIÂMETROS MENOR A 400 MM, PARA DIÂMETROS SUPERIORES, TUBO EM CONCRETO ARMADO, CLASSE BA-2, DE CONCRETO C-30 - PROFUNDIDADE DE ENTERRAMENTO COLETORES NO PV, QUANDO NÃO INDICADA, É CORRESPONDENTE A SUA PROFUNDIDADE DE FUNDO.

REV.	EMISSÃO INICIAL	DESCRIÇÃO	DATA	EXEC.	VERIF.	APROV.
0			11/09/2019			

CONTRATANTE: DEPARTAMENTO MUNICIPAL DE ÁGUA E ESGOTO
 Monte Carmelo

CONTRATO Nº: -
 RESP. TEC.: BERNARDO COSTA MUNDIM
 REG. CREAR: MG-165020/D

CONTRATADO: -
 RESP. TEC.: -
 REG. CREAR: -



PROGRAMA: -

MUNICÍPIO/UBERLÂNDIA: MUNICÍPIO DE MONTE CARMELO
 Córrego Expósito

TÍTULO: SISTEMA DE ESGOTAMENTO SANITÁRIO
 Planta Geral

DATA: 11/09/2019
 ESCALA: 1/2000
 ANQUIVO: MC-E-1CE-H-D01-E00
 FRANQUIA: 01/07