

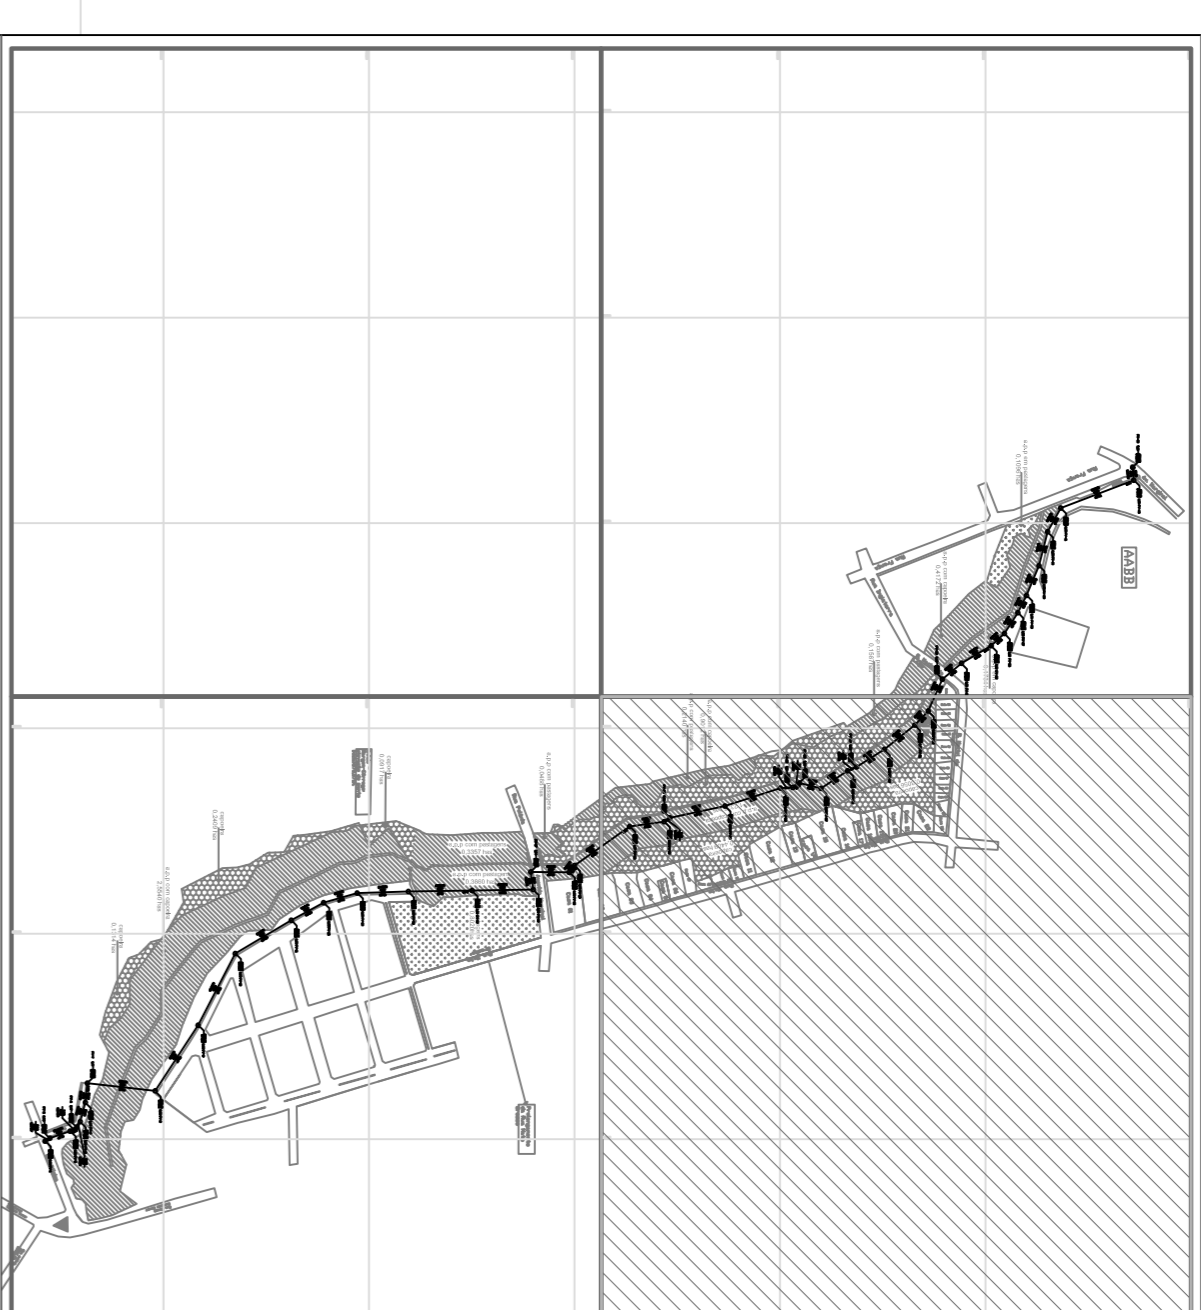
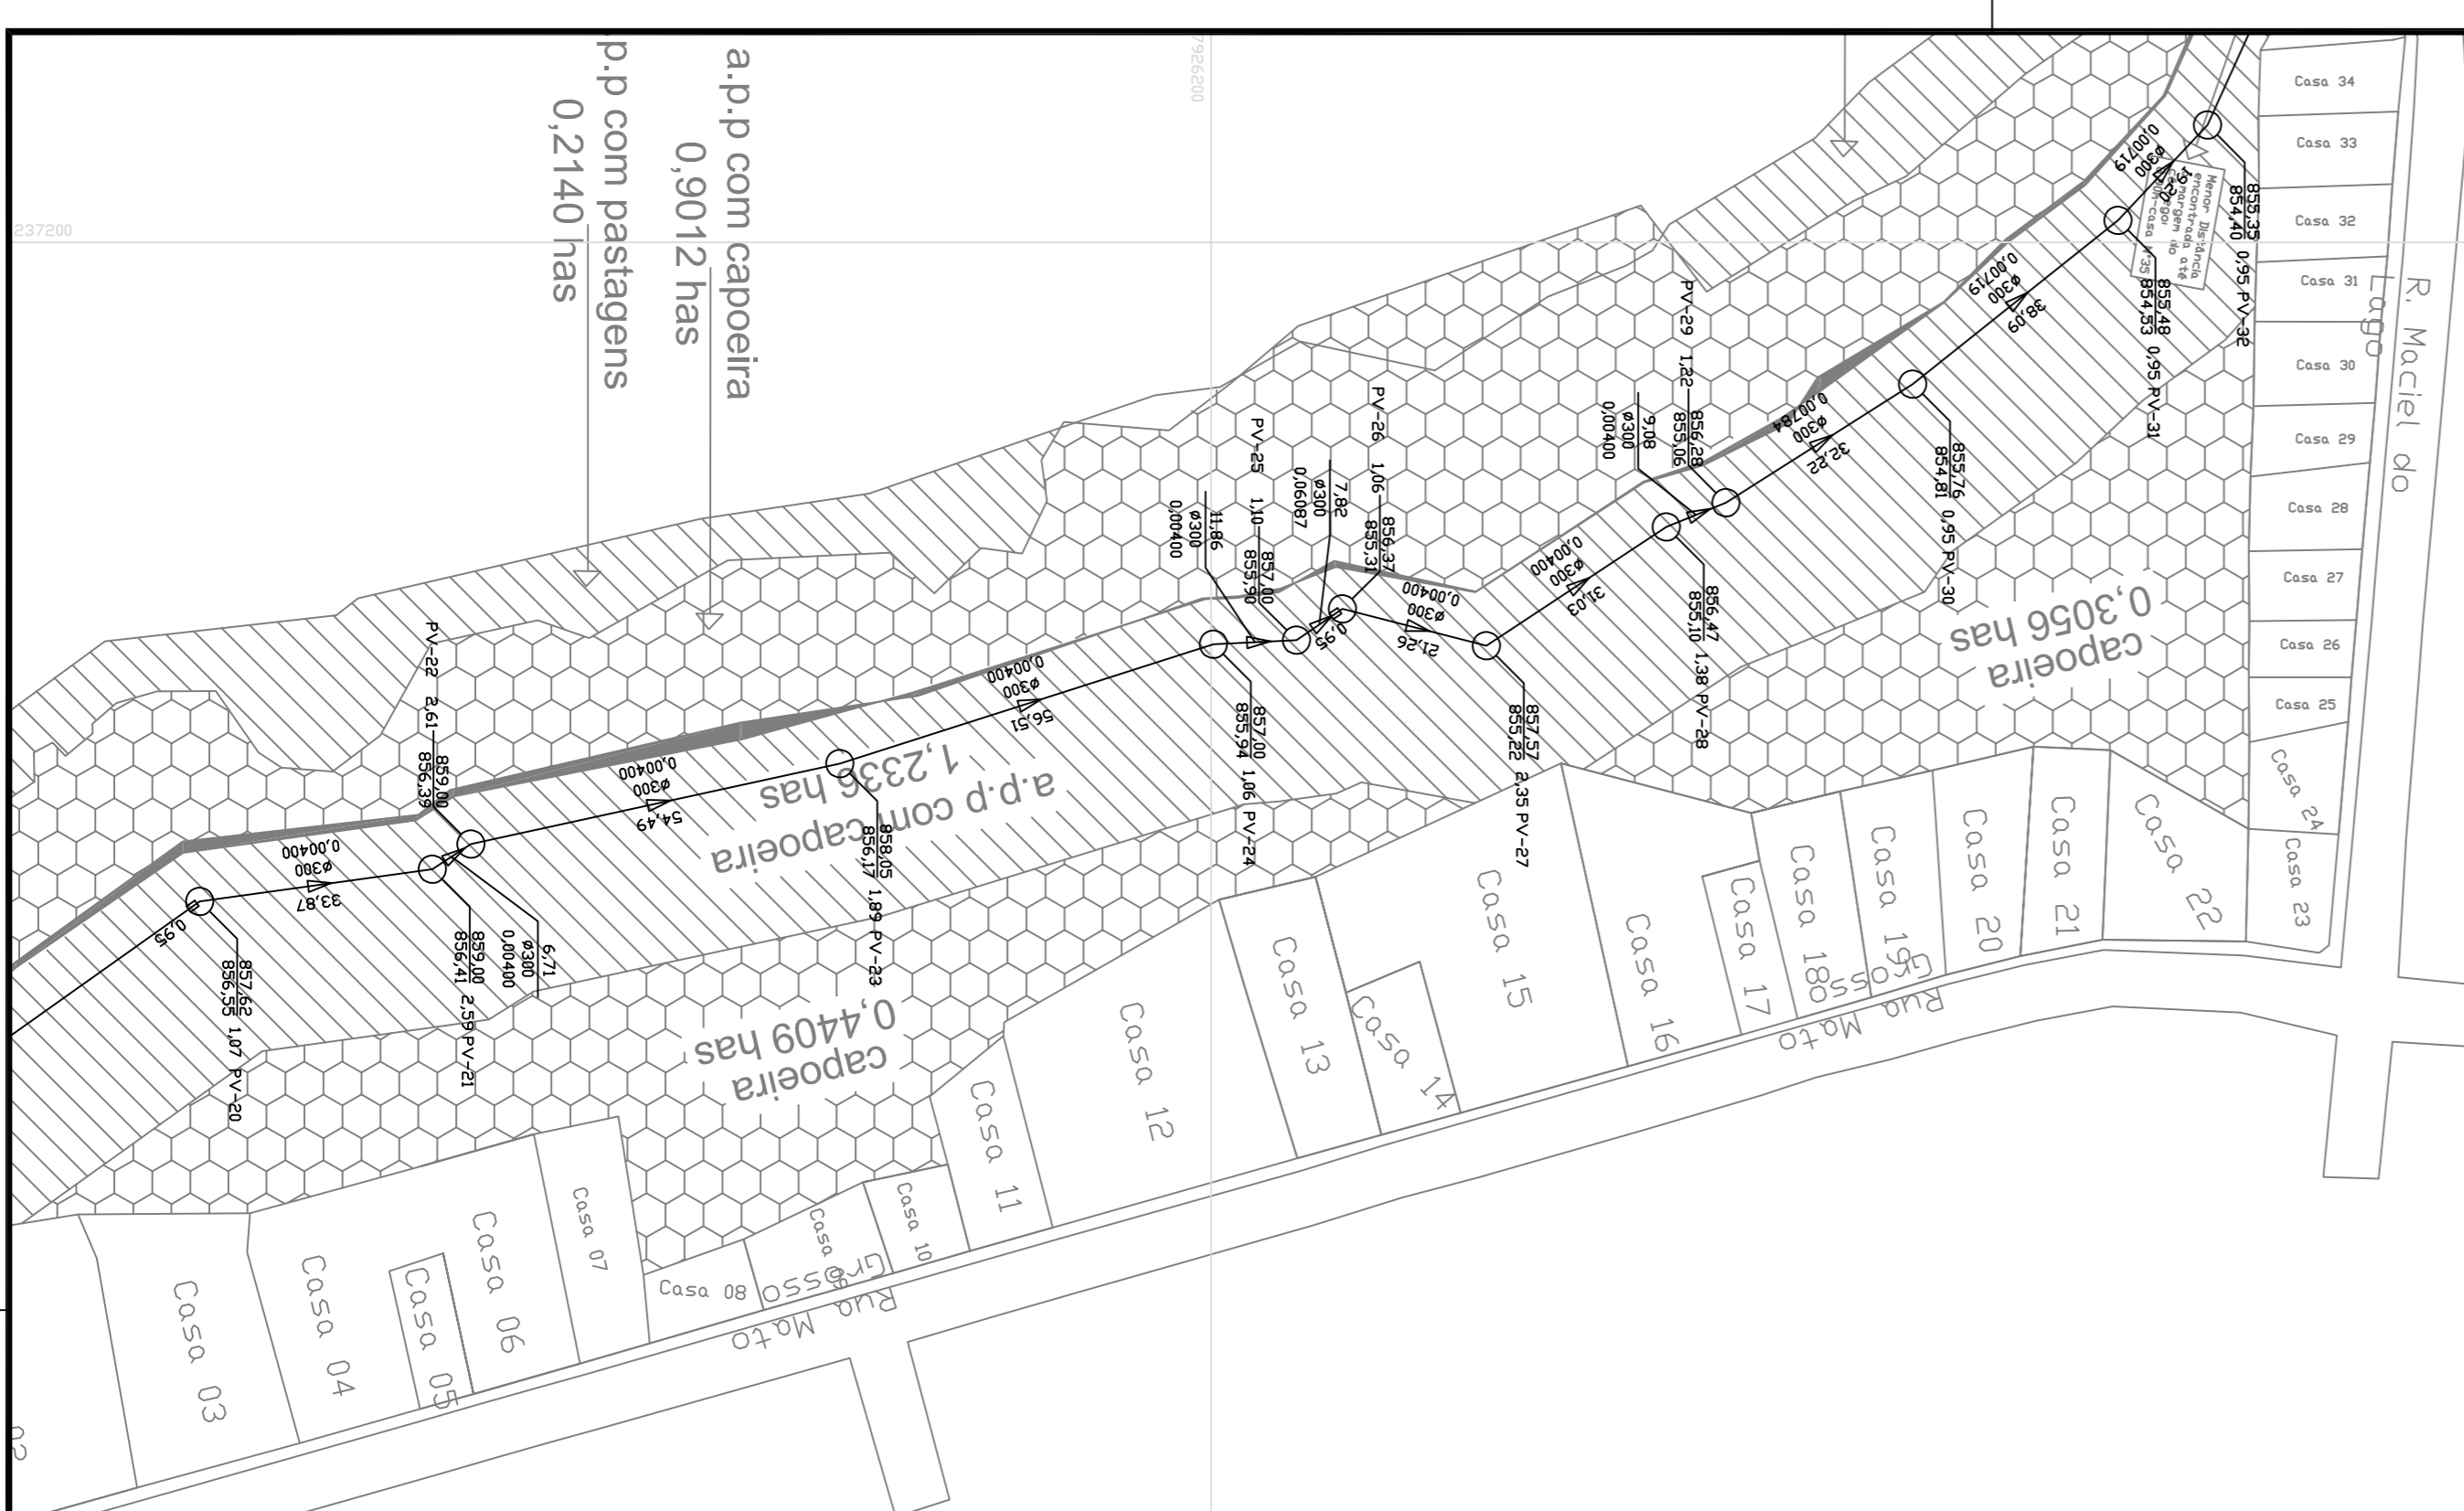


PROJEÇÃO UNIVERSAL TRANSVERSA DE MERCATOR
 DATUM HORIZONTAL: SAD-69
 DATUM VERTICAL: MARGRAFIO DE IMBITUBA - SC
 UNIDADES PLANALTIMÉTRICA EM METROS

ARTICULAÇÃO

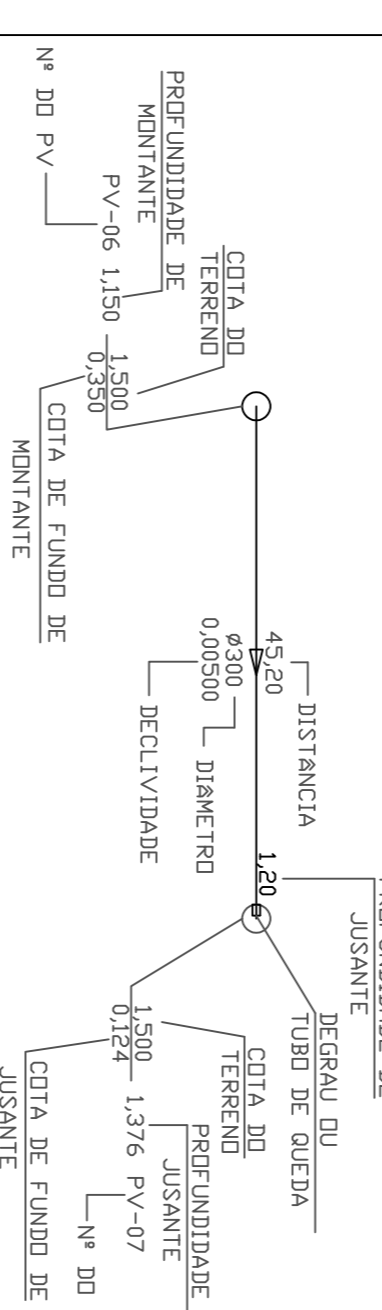

LEGENDA

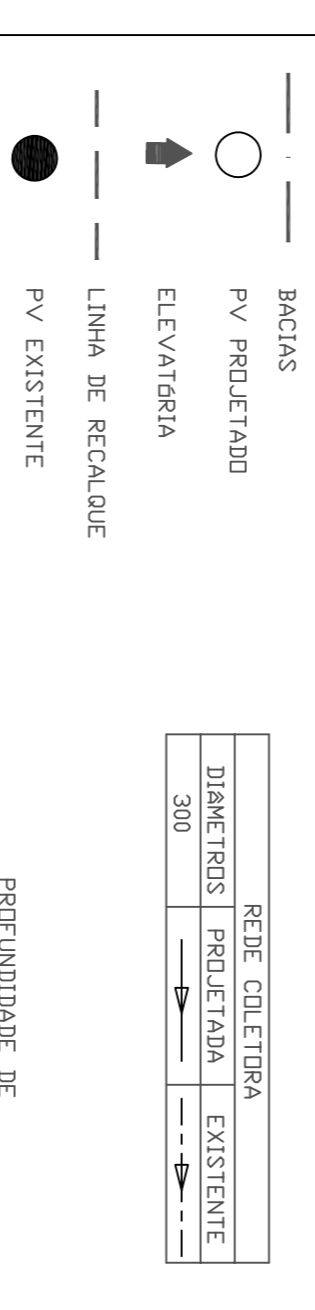

EMISSÃO INICIAL	0	DESCRIÇÃO	
REV.			
CONTRATANTE:	DEPARTAMENTO MUNICIPAL DE ÁGUA E ESGOTO Monte Carmelo		
CONTRATADO:	CONTRATO Nº: - RESP. TEC.: BERNARDO COSTA MUNDIM REG. CREAR: MG-165020/D		
PROGRAMA:	MUNICÍPIO DE MONTE CARMELO Córrego Expósito		
TÍTULO:	SISTEMA DE ESGOTAMENTO SANITÁRIO Interceptor de Esgoto Sanitário Planta		
DATA:	11/09/2019	ESCALA:	1/1000
ARQUIVO:	MC-E-10E-H-D03-E00	FRANCHA:	03/07